
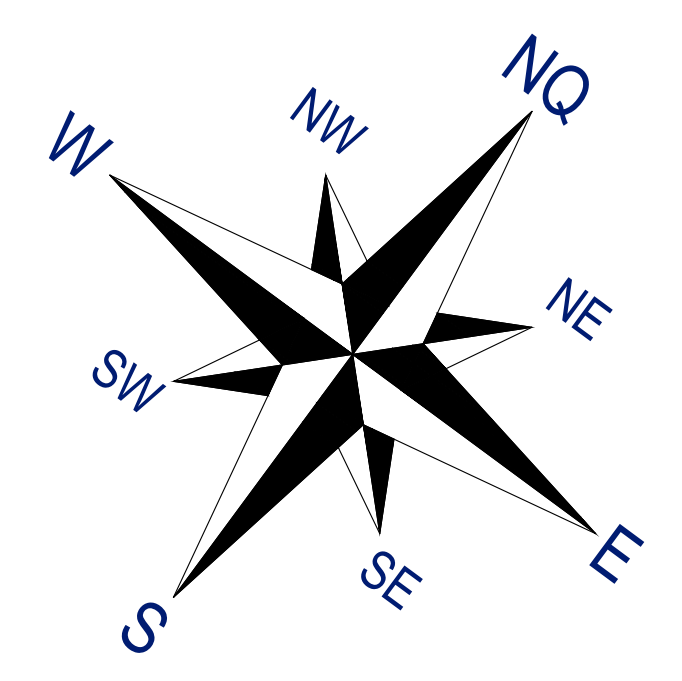


MAPA SEDE DE  
IPIRANGA

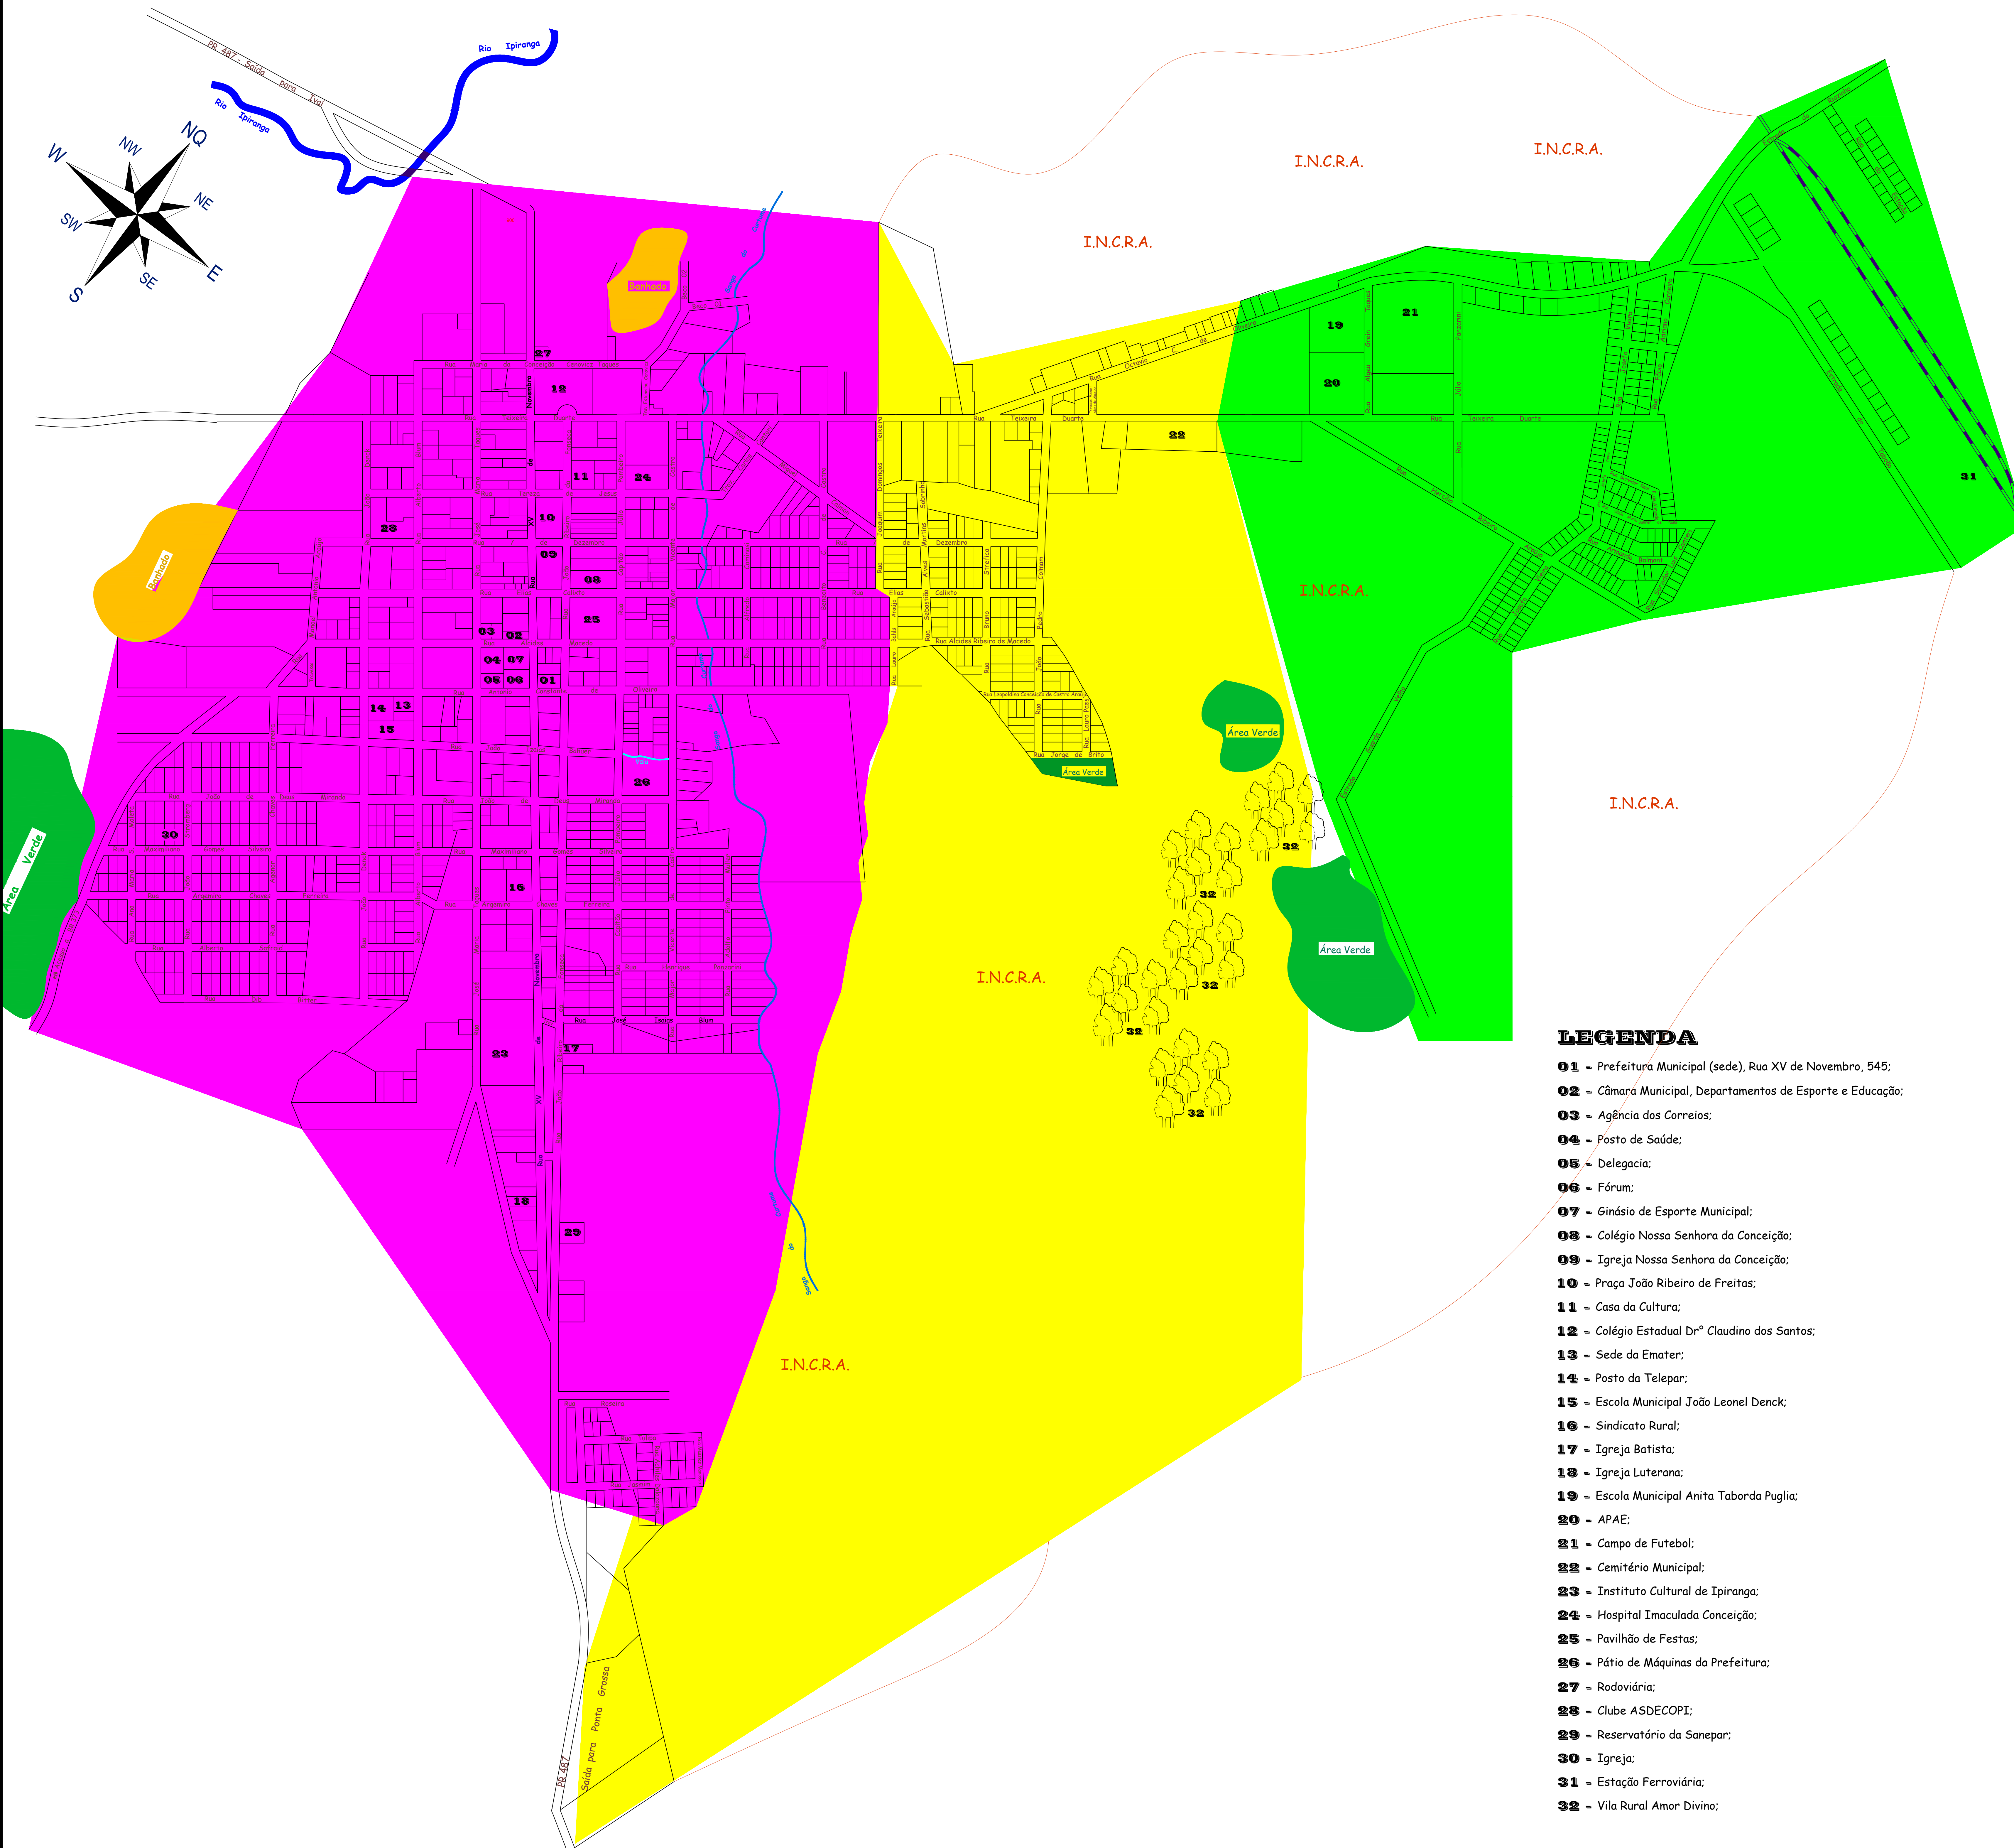

**LEGENDA**

- 01 - Prefeitura Municipal (sede), Rua XV de Novembro, 545;
- 02 - Câmara Municipal, Departamentos de Esporte e Educação;
- 03 - Agência dos Correios;
- 04 - Posto de Saúde;
- 05 - Delegacia;
- 06 - Fórum;
- 07 - Ginásio de Esporte Municipal;
- 08 - Colégio Nossa Senhora da Conceição;
- 09 - Igreja Nossa Senhora da Conceição;
- 10 - Praça João Ribeiro de Freitas;
- 11 - Casa da Cultura;
- 12 - Colégio Estadual Dr.º Claudino dos Santos;
- 13 - Sede da Emater;
- 14 - Posto da Telepar;
- 15 - Escola Municipal João Leonel Denck;
- 16 - Sindicato Rural;
- 17 - Igreja Batista;
- 18 - Igreja Luterana;
- 19 - Escola Municipal Anita Taborda Puglia;
- 20 - APAE;
- 21 - Campo de Futebol;
- 22 - Cemitério Municipal;
- 23 - Instituto Cultural de Ipiranga;
- 24 - Hospital Imaculada Conceição;
- 25 - Pavilhão de Festas;
- 26 - Pátio de Máquinas da Prefeitura;
- 27 - Rodoviária;
- 28 - Clube ASDECOPI;
- 29 - Reservatório da Sanepar;
- 30 - Igreja;
- 31 - Estação Ferroviária;
- 32 - Vila Rural Amor Divino;

**LEGENDA**

- ESFSB URBANO I (ST. ANTÔNIO) - 3182 PESSOAS
- ESFSB URBANO II (ULISSES) - 2797 PESSOAS
- ESFSB URBANO III (CENTRO) - 2479 PESSOAS

MUNICÍPIO DE IPIRANGA - PR		Mapa: MAPA SEDE DE IPIRANGA	
Projeto: SAÚDE DA FAMÍLIA	Resp. Tec. Departamento de Obras:	Elaborado: ERICKSON	DATA: AGOSTO/2003
Referência: <i>Planta Baixa</i>	Coordenadora de Atenção Primária: ANDREIA LOVATO	Folha: 01	Escala: 1/20000